

Département de Loire Atlantique

Commune de PRINQUIAU


"Le Chesneau/Champoulain"

Section ZH et section C

**DOSSIER DE CREATION
DE ZAC**

PLAN PERIMETRIQUE

Date	Indice	Nature des modifications	
Nivellement en système NGF (IGN69) Coordonnées en système Lambert II			
		Pour : BESNIERAMENAGEMENT 255, Rue de de la Renaudière 44300 NANTES	
Echelle 1 / 2000	Ref : S4023	Date de Creation 30.08.2012	Fichier Autocad 4023-PLAN PÉRIMÉTRIQUE.DWG

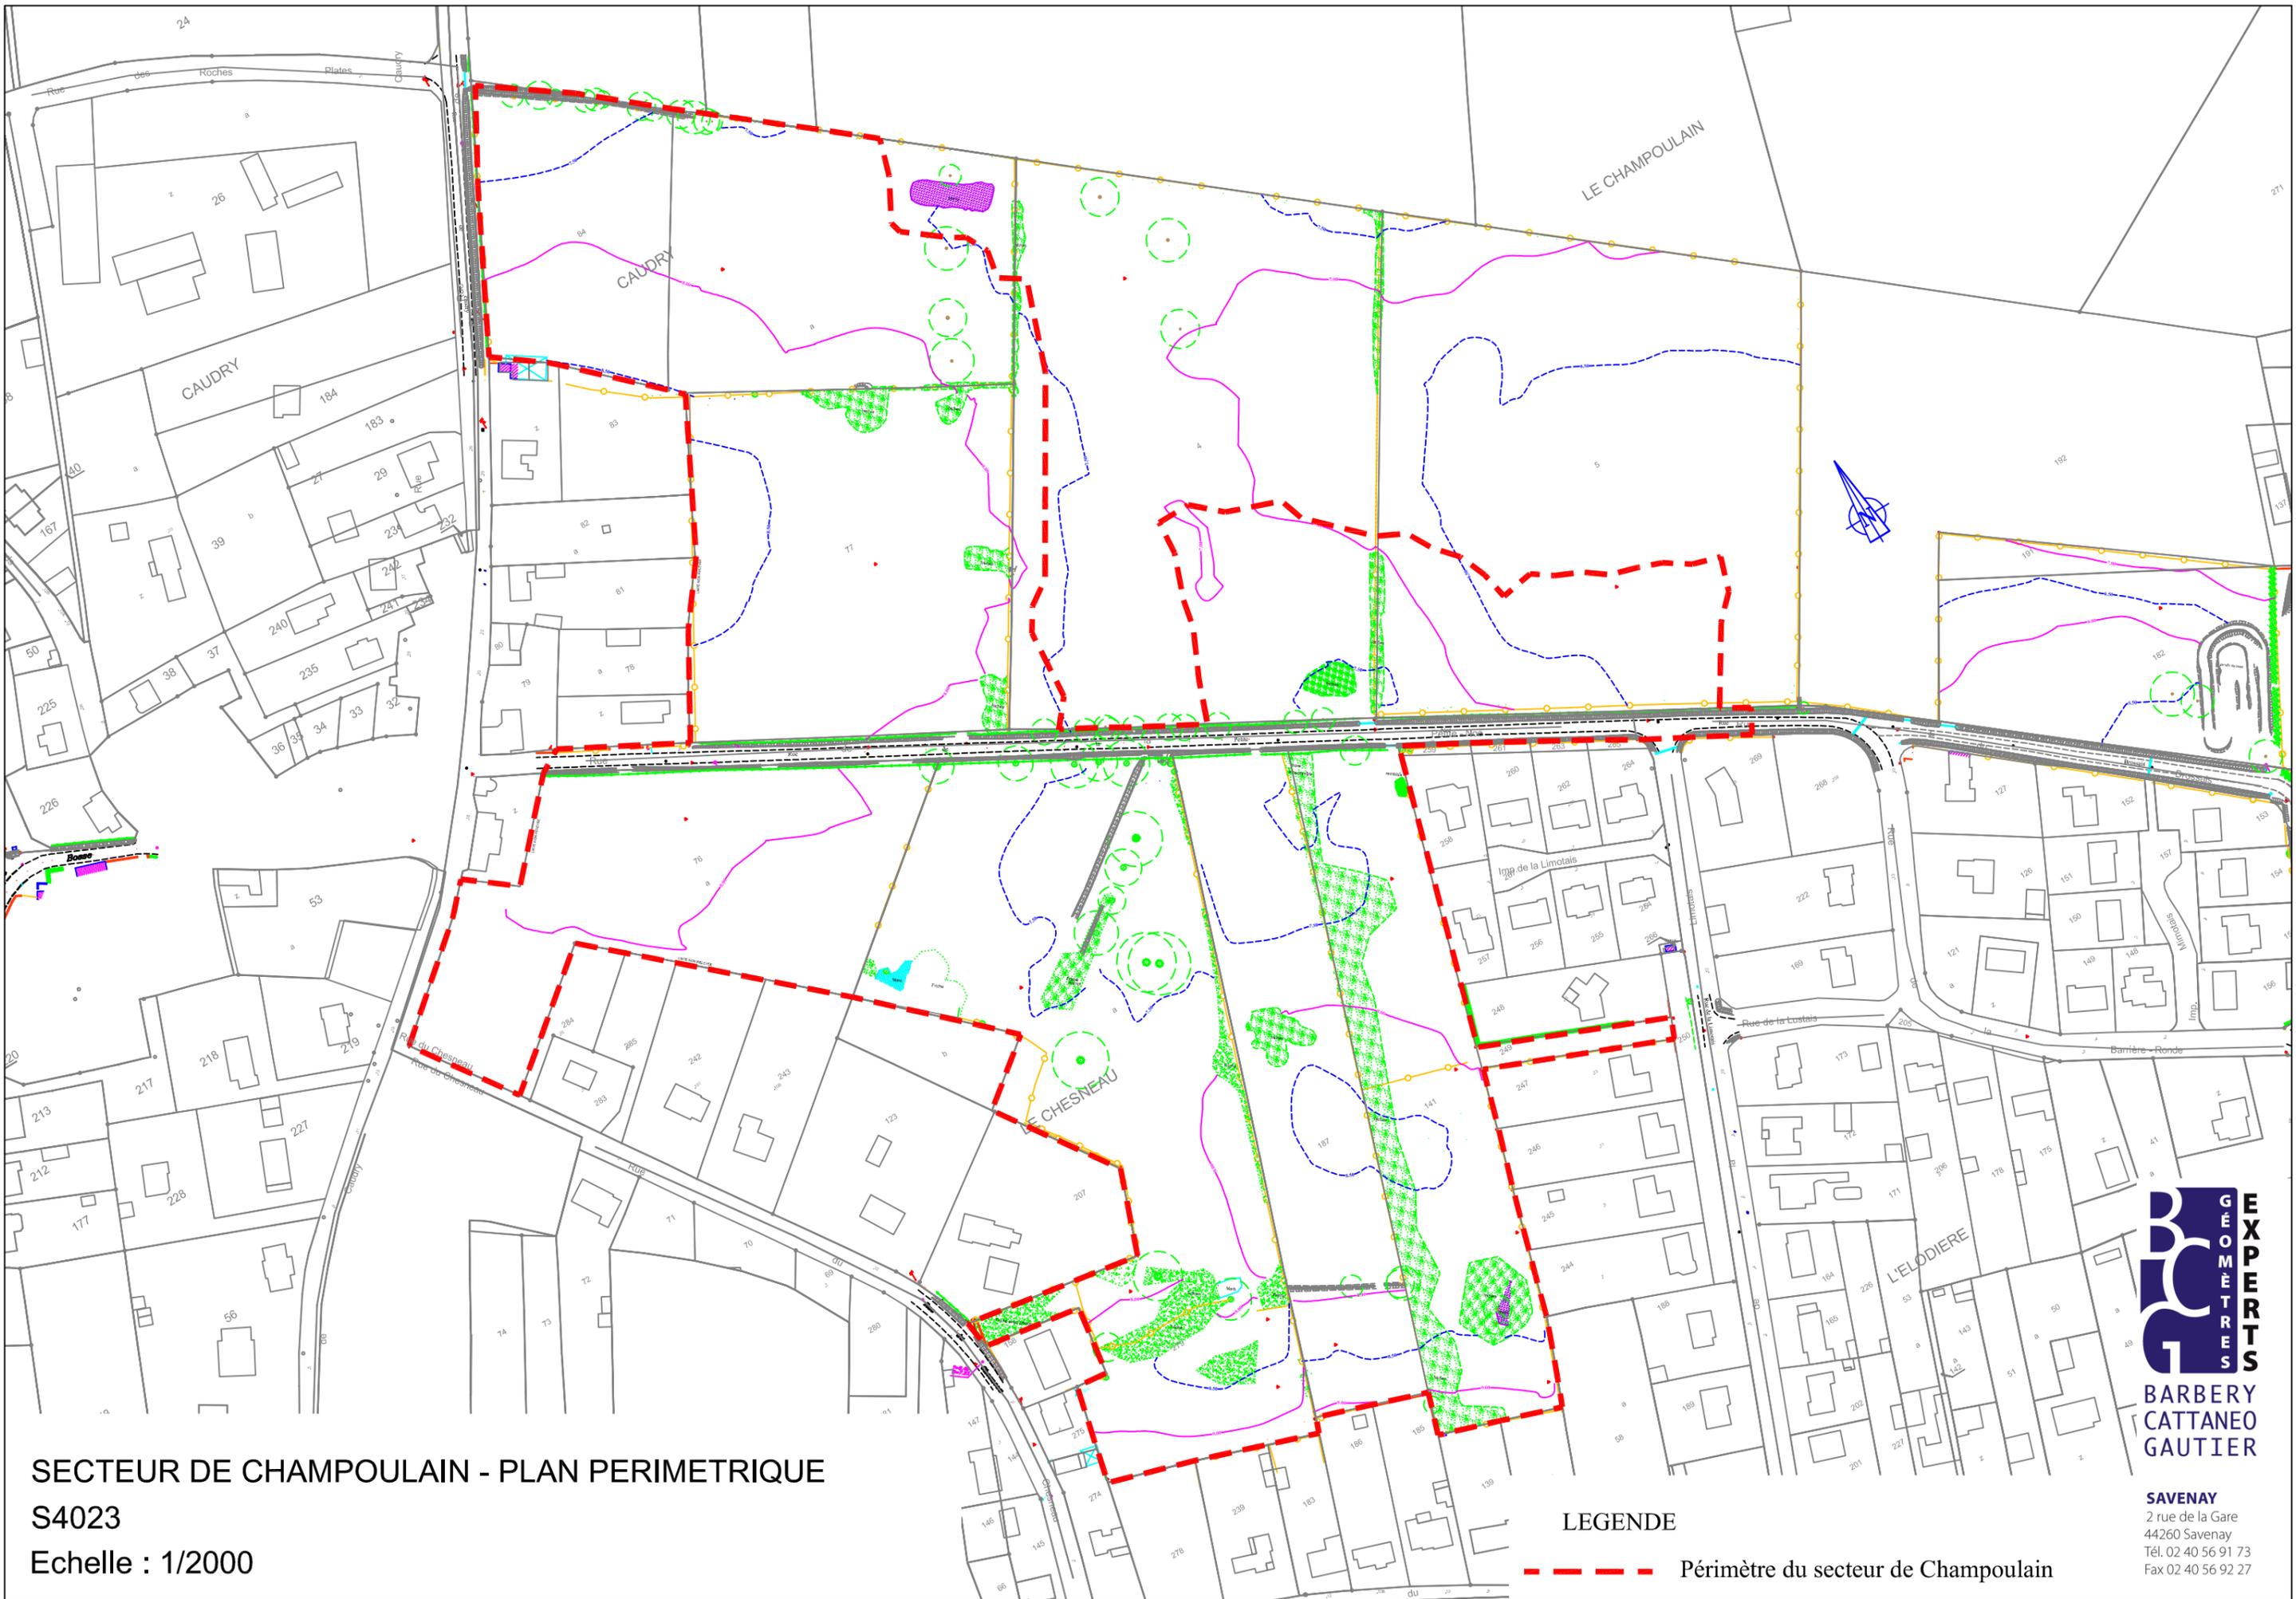

SECTEUR DE CHAMPOULAIN - PLAN PERIMETRIQUE
 S4023
 Echelle : 1/2000

LEGENDE

--- Périètre du secteur de Champoulain

G
É
P
E
R
T
S
BARBERY
CATTANEO
GAUTIER

SAVENAY
 2 rue de la Gare
 44260 Savenay
 Tél. 02 40 56 91 73
 Fax 02 40 56 92 27